


- Atrio
- Attività integrative e parascolastiche
- Attività normali
- Attività speciali
- Connettivo e servizi igienici
- Locali tecnici
- Mensa e relativi servizi
- Uffici

Standard D.m. 75 - Piano terra
Scala : 1 : 200

REALIZZAZIONE DI UN COMPLESSO SCOLASTICO DA DESTINARSI A SCUOLA MEDIA IN ZONA PIOMBA						
DATI GENERALI						
Q.M. IMPIANTI	DATI PROGETTO		VERIFICA			
N. alunni max.	750	N. classi	24	N. alunni tot.	SI	
N. classi max.	25	N. alunni/classe	25	N. classi tot.	SI	
N. alunni min.	150	N. alunni	495			
N. classi min.	6					
DATI GEOMETRICI						
N. CLASSI	N. ALUNNI	MQ/ALUNNO	SUP. TOTALE (mq)	SUP. TOTALE PROGETTO (mq)	VERIFICA	
24	600	25	12000,00	12000,00	SI	
DATI ECONOMICI						
N. ALUNNI	mq/ALUNNO	SUPERF. LORDA (mq)	SUPERF. CORDA TOT. PROGETTO (mq)	mq/ALUNNO PROGETTO (mq/alunno)	VERIFICA	
600	20	12000,00	12000,00	20	SI	
DATI DI VERIFICA						
ATTIVITA'	MQ/ALUNNO (mq/alunno)	SUP. MINIMA TOTALE (mq)	SUP. TOTALE PROGETTO (mq)	VERIFICA	N. CLASSI	SUP. MINIMA/CLASSE (mq/classe)
1. Attività didattiche					24	450,00
Attività normali	1,80	2160,00	1346	SI		
Attività speciali	0,25	1500,00	326	SI		
Attività musicali	0,1	600,00	66	SI		
Attività di recupero (sempre, attività di recupero personalizzato)						
Attività	0,2	1200,00	270	SI		
Attività	0,25	1500,00	326	SI		
2. Attività collettive						
Attività integrative e parascolastiche	0,60	3600,00	800	SI		
Biblioteca alunni	0,15	900,00	200	SI		
Mensa e relativi servizi (L.7)	0,20	1200,00	280	SI		
3. Attività complementari						
Atrio	0,20	1200,00	181	SI		
Uffici ecc.	0,38	2280,00	176	SI		
Somme medio pareri	Max	4,23	2538,00	5769	SI	
Min	4,58	2748,00				
Connettivo e servizi igienici	Max	1,89	1134,00	2187	SI	
Min	1,83	1098,00				
Indici di superficie (mq) - valori globali						
Indice di superficie (mq) - valori globali	0,50	3000,00	7965	SI		
Indice di superficie (mq) - valori globali	0,43	2580,00				
4. Spazi per l'educazione fisica						
Indice di superficie (mq) - valori globali	1,00	6000,00	1485	SI		
Indice di superficie (mq) - valori globali	1,00	6000,00	1485	SI		
5. Alloggio studenti (se richiesto)	(mq/anno)	80,00	0	non richiesto		

Parametri geometrici - Piano Terra
Scala : 1 : 100

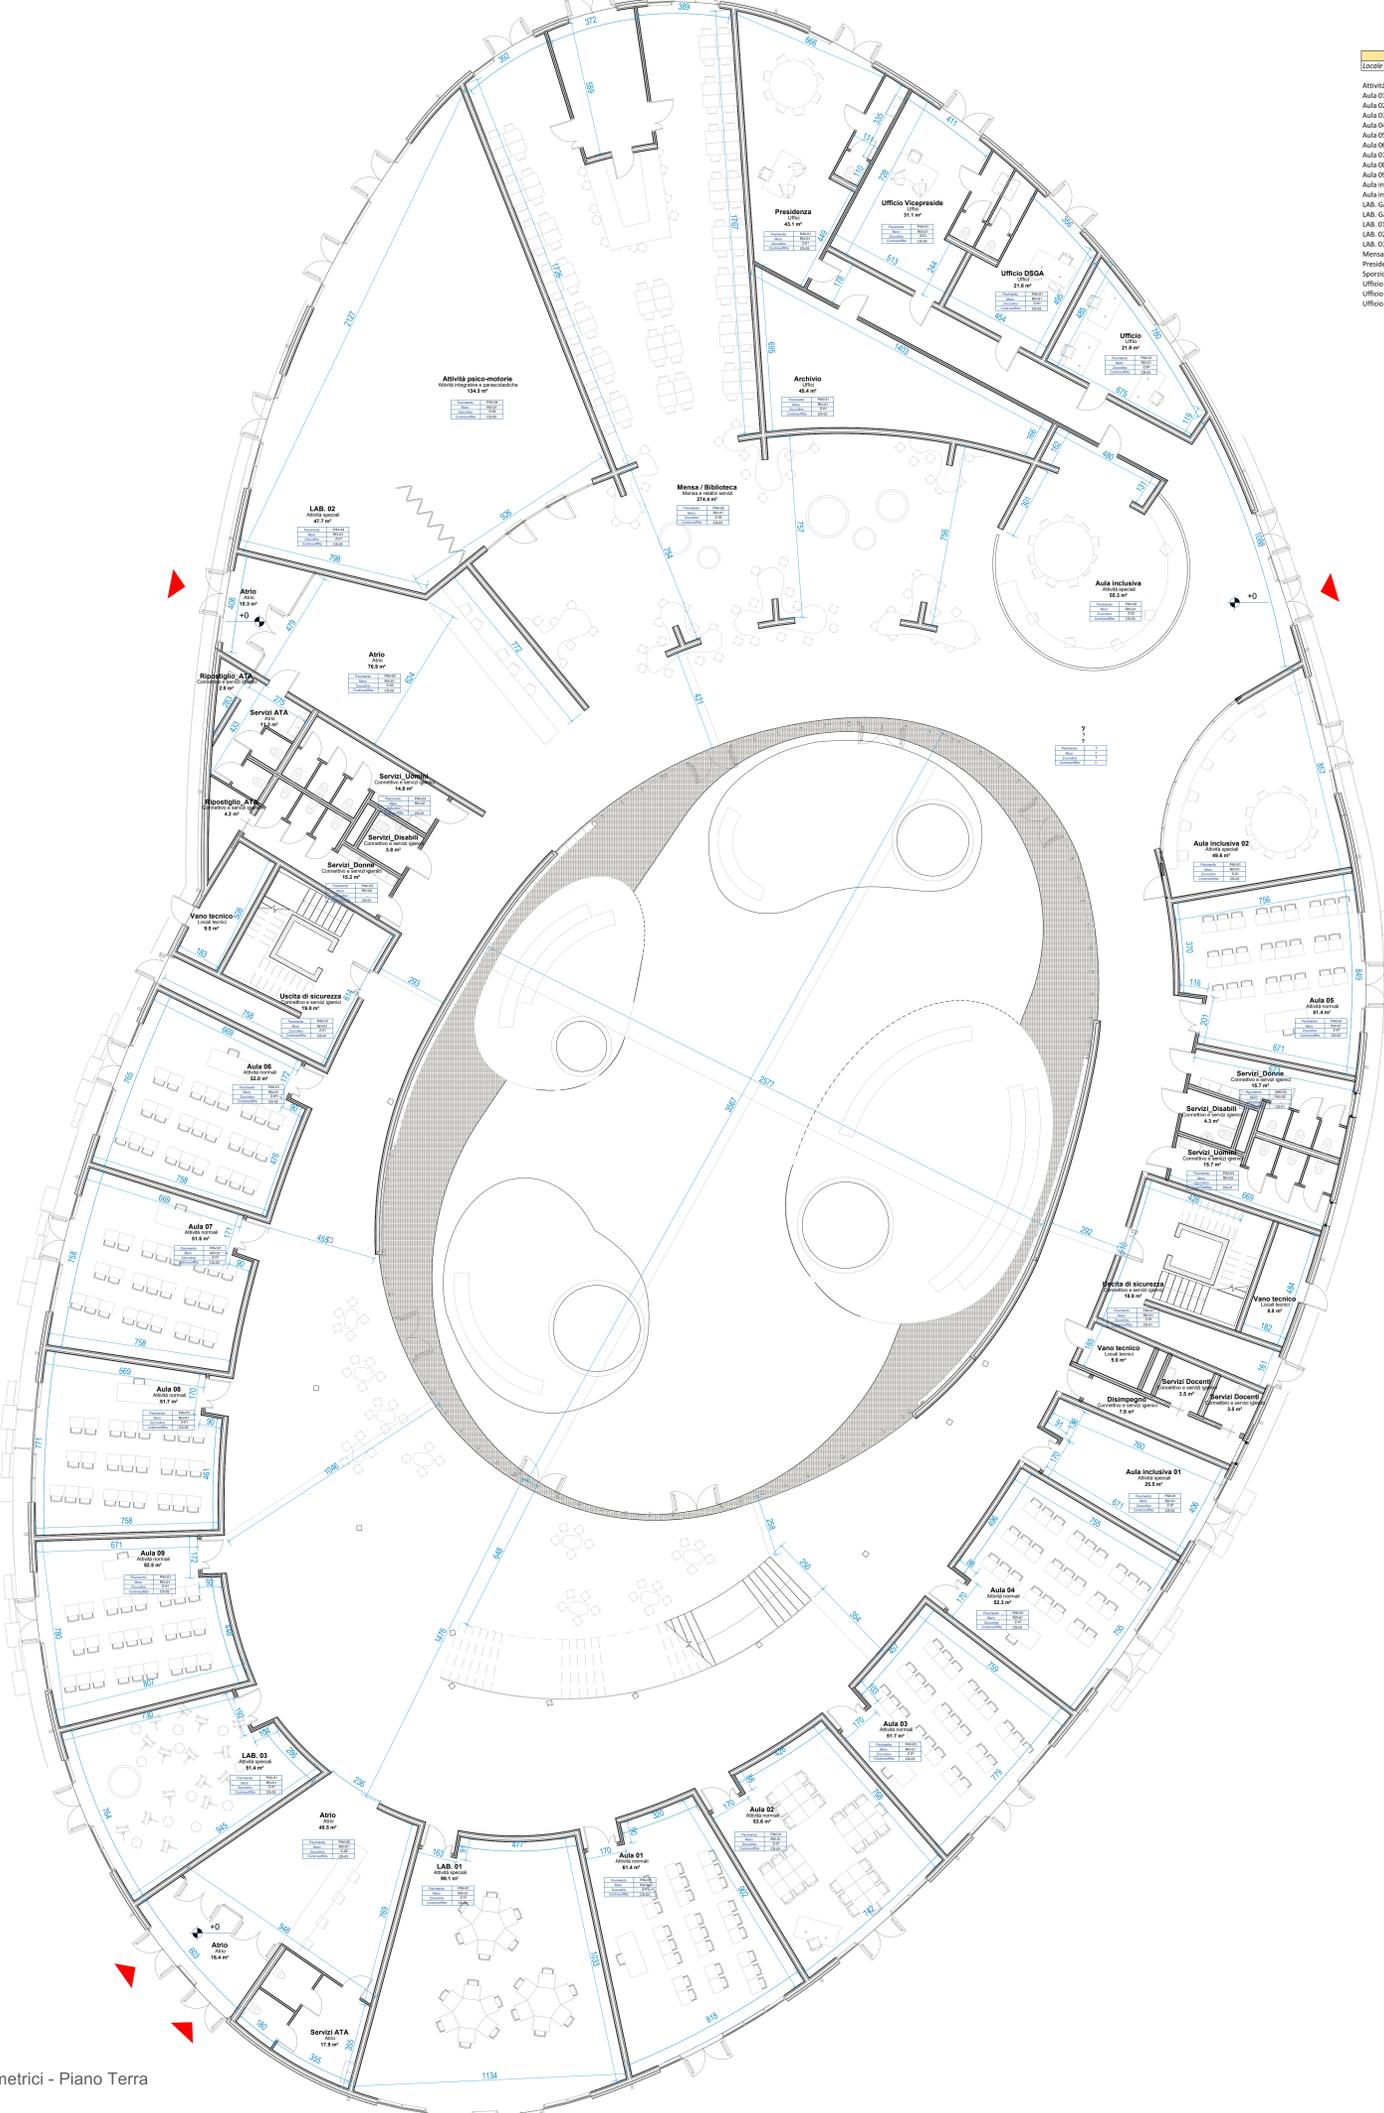

Verifica RAI - Piano terra						
Locale	Livello	Area	Z/B	Superficie illuminante	Superficie avante	Verificato
Attività psico-motorie	0	134 m²	16,8	19,25	19,25	
Aula 01	0	63 m²	7,7	21,05	9,6	
Aula 02	0	58 m²	6,7	12,05	9,6	
Aula 03	0	52 m²	6,5	12,05	9,6	
Aula 04	0	52 m²	6,5	12,05	9,6	
Aula 05	0	51 m²	6,6	12,05	9,6	
Aula 06	0	52 m²	6,5	12,05	9,6	
Aula 07	0	52 m²	6,4	12,05	9,6	
Aula 08	0	52 m²	6,5	12,05	9,6	
Aula 09	0	53 m²	6,7	12	9,6	
Aula Inclusive 01	0	25 m²	3,1	7,25	5,5	
Aula Inclusive 02	0	50 m²	6,2	12,5	9,6	
LAB. GARDEN 01	0	71 m²	8,8	25	12,6	
LAB. GARDEN 02	0	65 m²	8,2	25	12,6	
LAB. 01	0	99 m²	12,4	21,7	14,8	
LAB. 02	0	48 m²	6,0	11,95	9,6	
LAB. 03	0	51 m²	6,4	12,15	9,6	
Mensa / Biblioteca	0	274 m²	34,3	39,5	35,5	
Presidenza	0	43 m²	5,4	7,25	7,25	
Sporzionamento	0	19 m²	2,3	4,2	4,2	
Ufficio	0	22 m²	2,7	7,25	7,25	
Ufficio DSGA	0	22 m²	2,7	4,2	4,2	
Ufficio Vicepreside	0	31 m²	3,9	7,25	7,25	

- NOTE E PRESCRIZIONI**
- La messa in opera di tutti i materiali è subordinata ad approvazione della DL, mediante controllo delle campionature e verifica delle certificazioni.
 - Tutti i colori e le opere di finitura devono essere eseguite previa campionatura ed esplicita approvazione della DL.
 - Tutte le misure, le distanze, le quote altimetriche e le pendenze devono essere preliminarmente verificate in cantiere in accordo con la DL.
 - Ove gli elaborati non fossero esaustivi si deve fare riferimento al capitolato speciale di appalto ed alla DL senza procedere ad interpretazioni.

COMUNE DI SLVI (TE)

REALIZZAZIONE DI UN COMPLESSO SCOLASTICO DA DESTINARSI A SCUOLA MEDIA IN ZONA PIOMBA

RESPONSABILE DEL PROCEDIMENTO: Ing. Nazzeno Ferrante

PROGETTISTI:

SETTANTAT:
arch. Daniele Rangone arch. Elena Rionda

CDV ENGINEERING S.R.L.:
Ing. Maurizio Vicaretti

GEOLOGO:
Dott. Geol. Daniele De Angelis

INGEGNERE:
Dott. Ing. Maurizio Folesa

STAIN ENGINEERING S.R.L.:
Ing. Fabrizio Andreatta

COLLEGIO PERITI INDUSTRIALI
TRONTO
DOTT. ING. MAURIZIO FOLLESA
N° 4228

PIANTA PIANO TERRA - PARAMETRI GEOMETRICI - Edificio scolastico

APRILE 2021

PROGETTO DEFINITIVO

REVISIONE N°:

SLV_D_Arch 012